
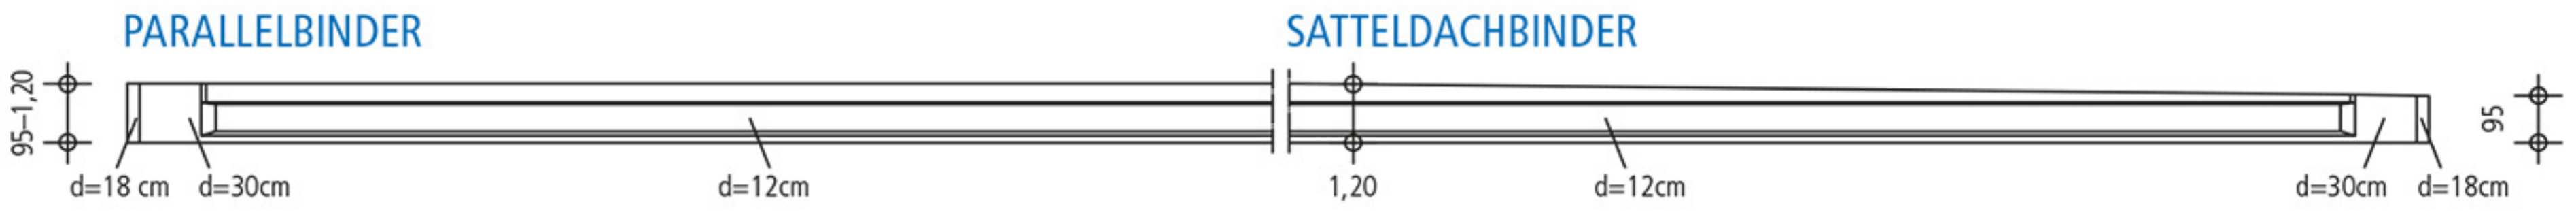
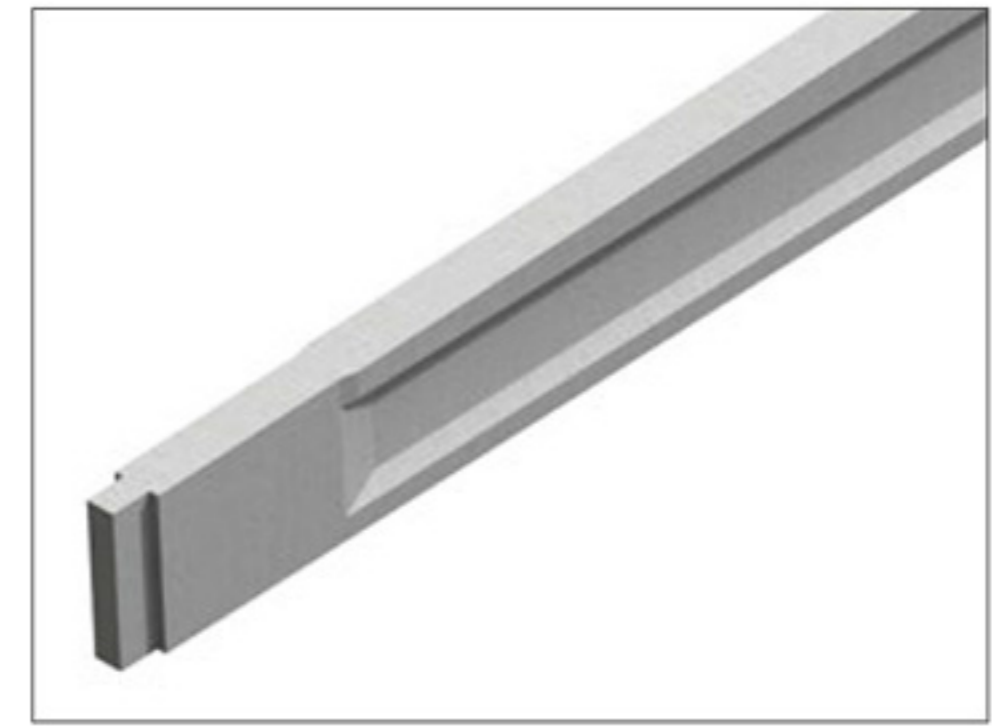





# I-BINDER

bis max. 25,00 m Länge

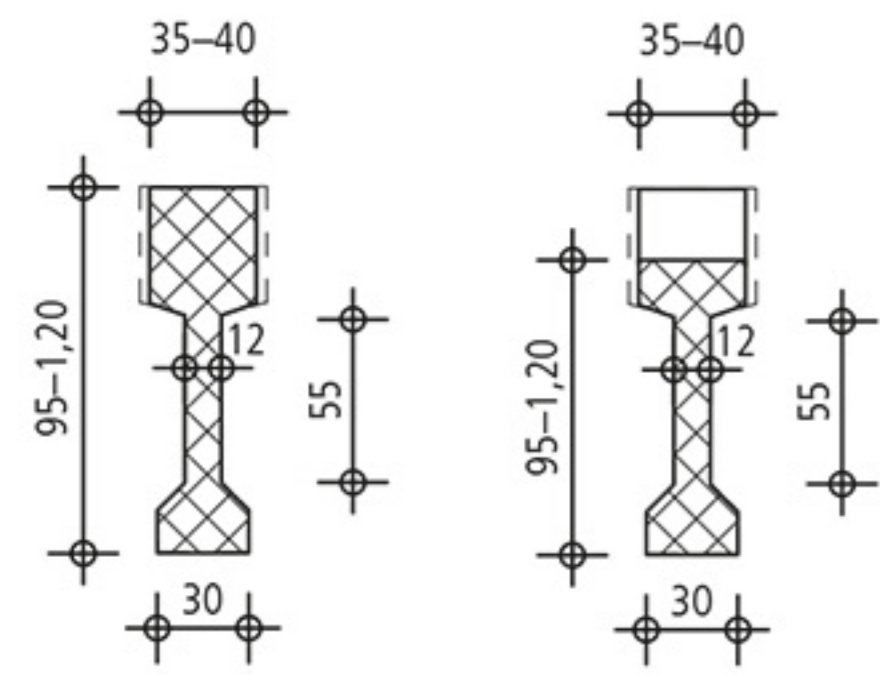

# I-BINDER

bis max. 30,00 m Länge

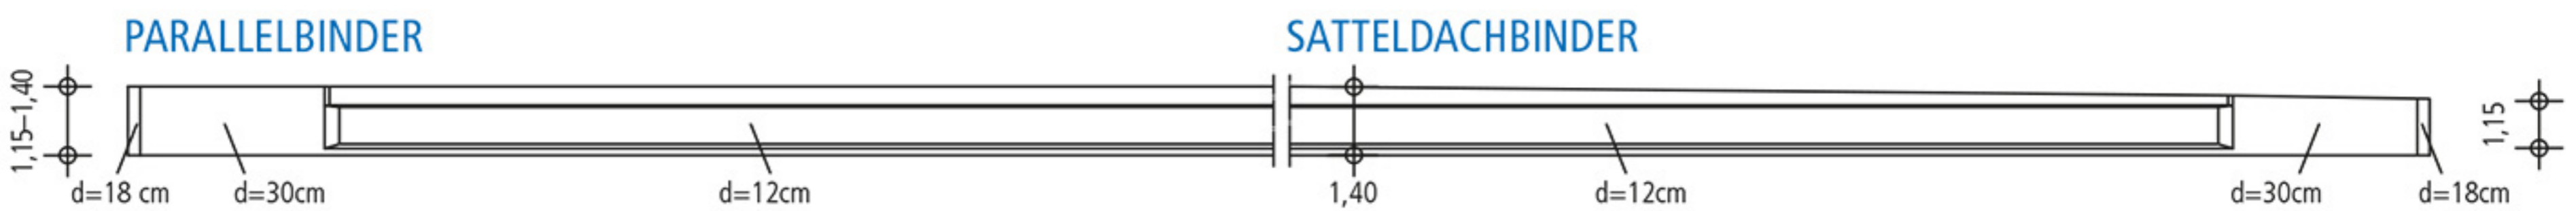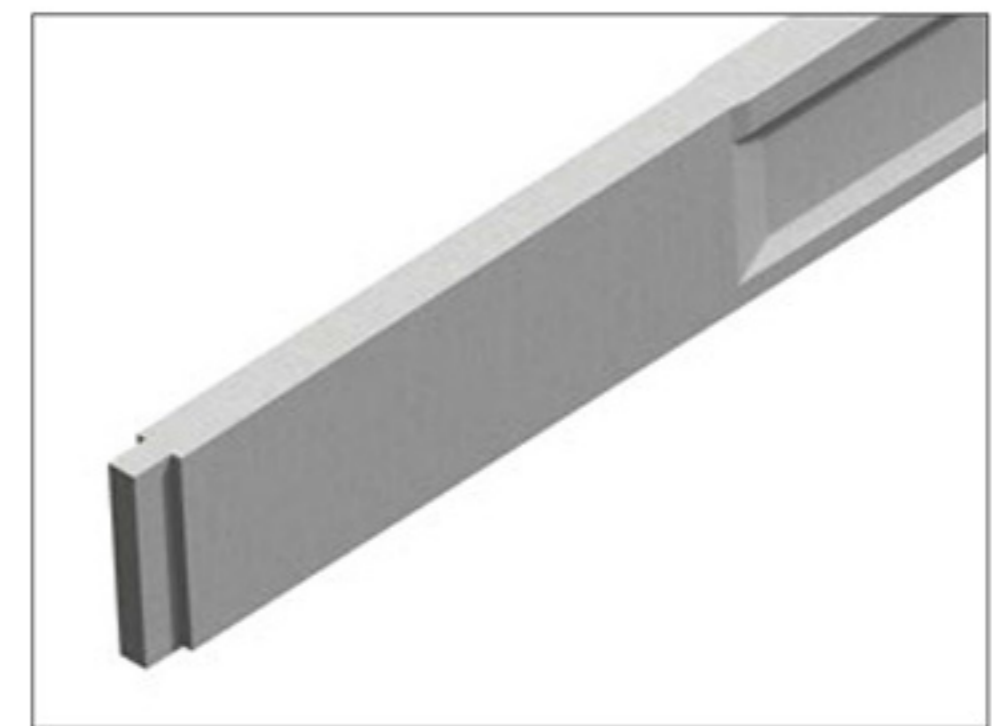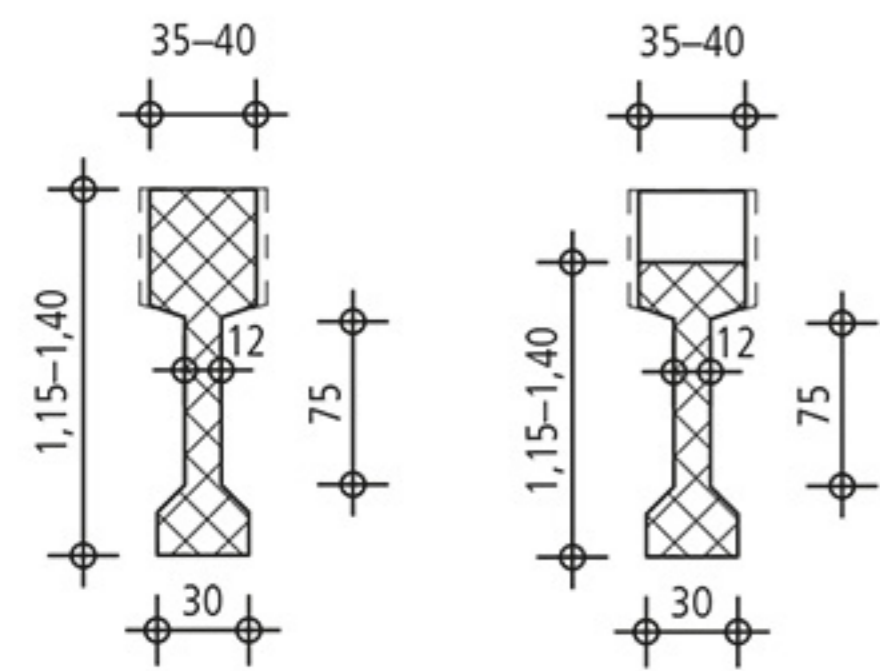

# I-BINDER

bis max. 40,00 m Länge

