
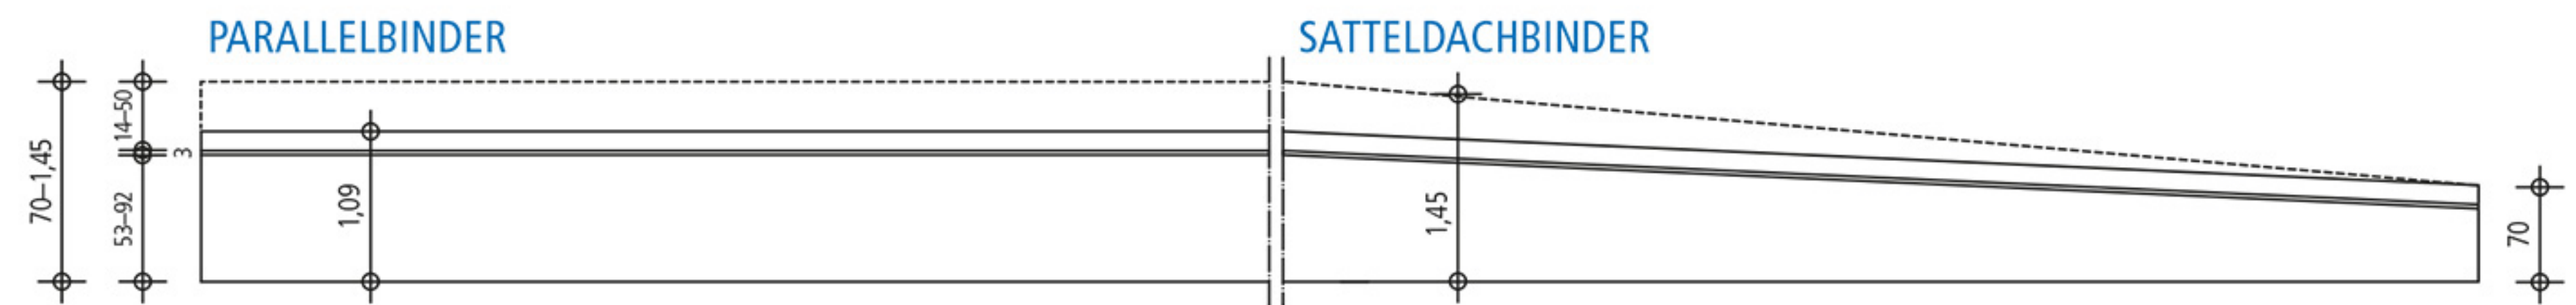
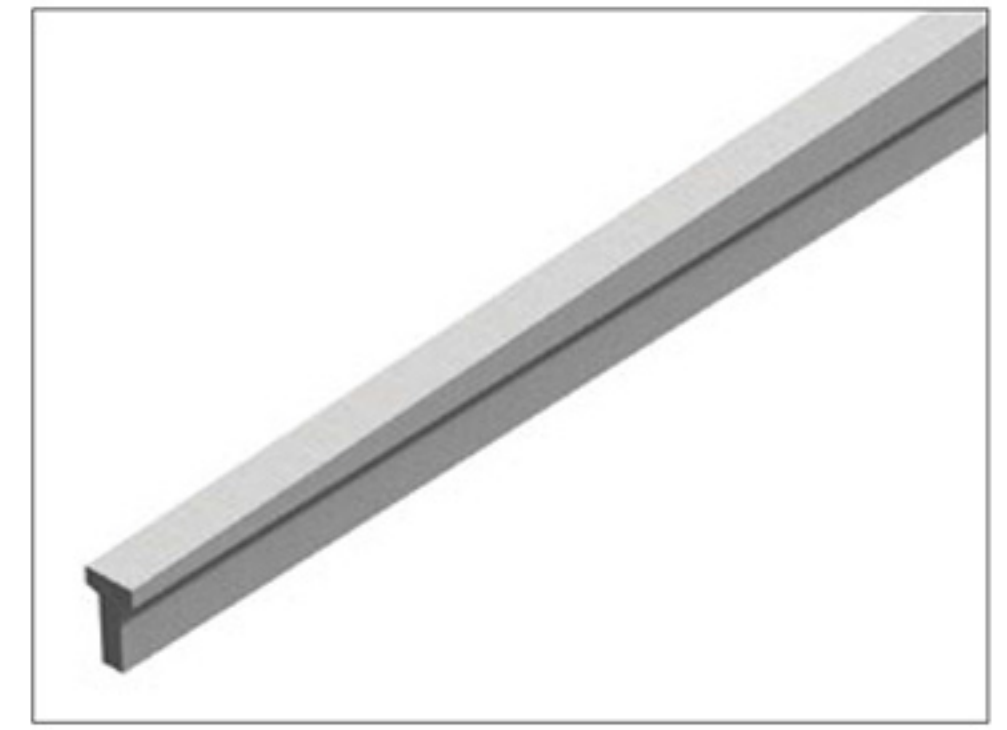


T-BINDER


bis max. 24,00 m Länge

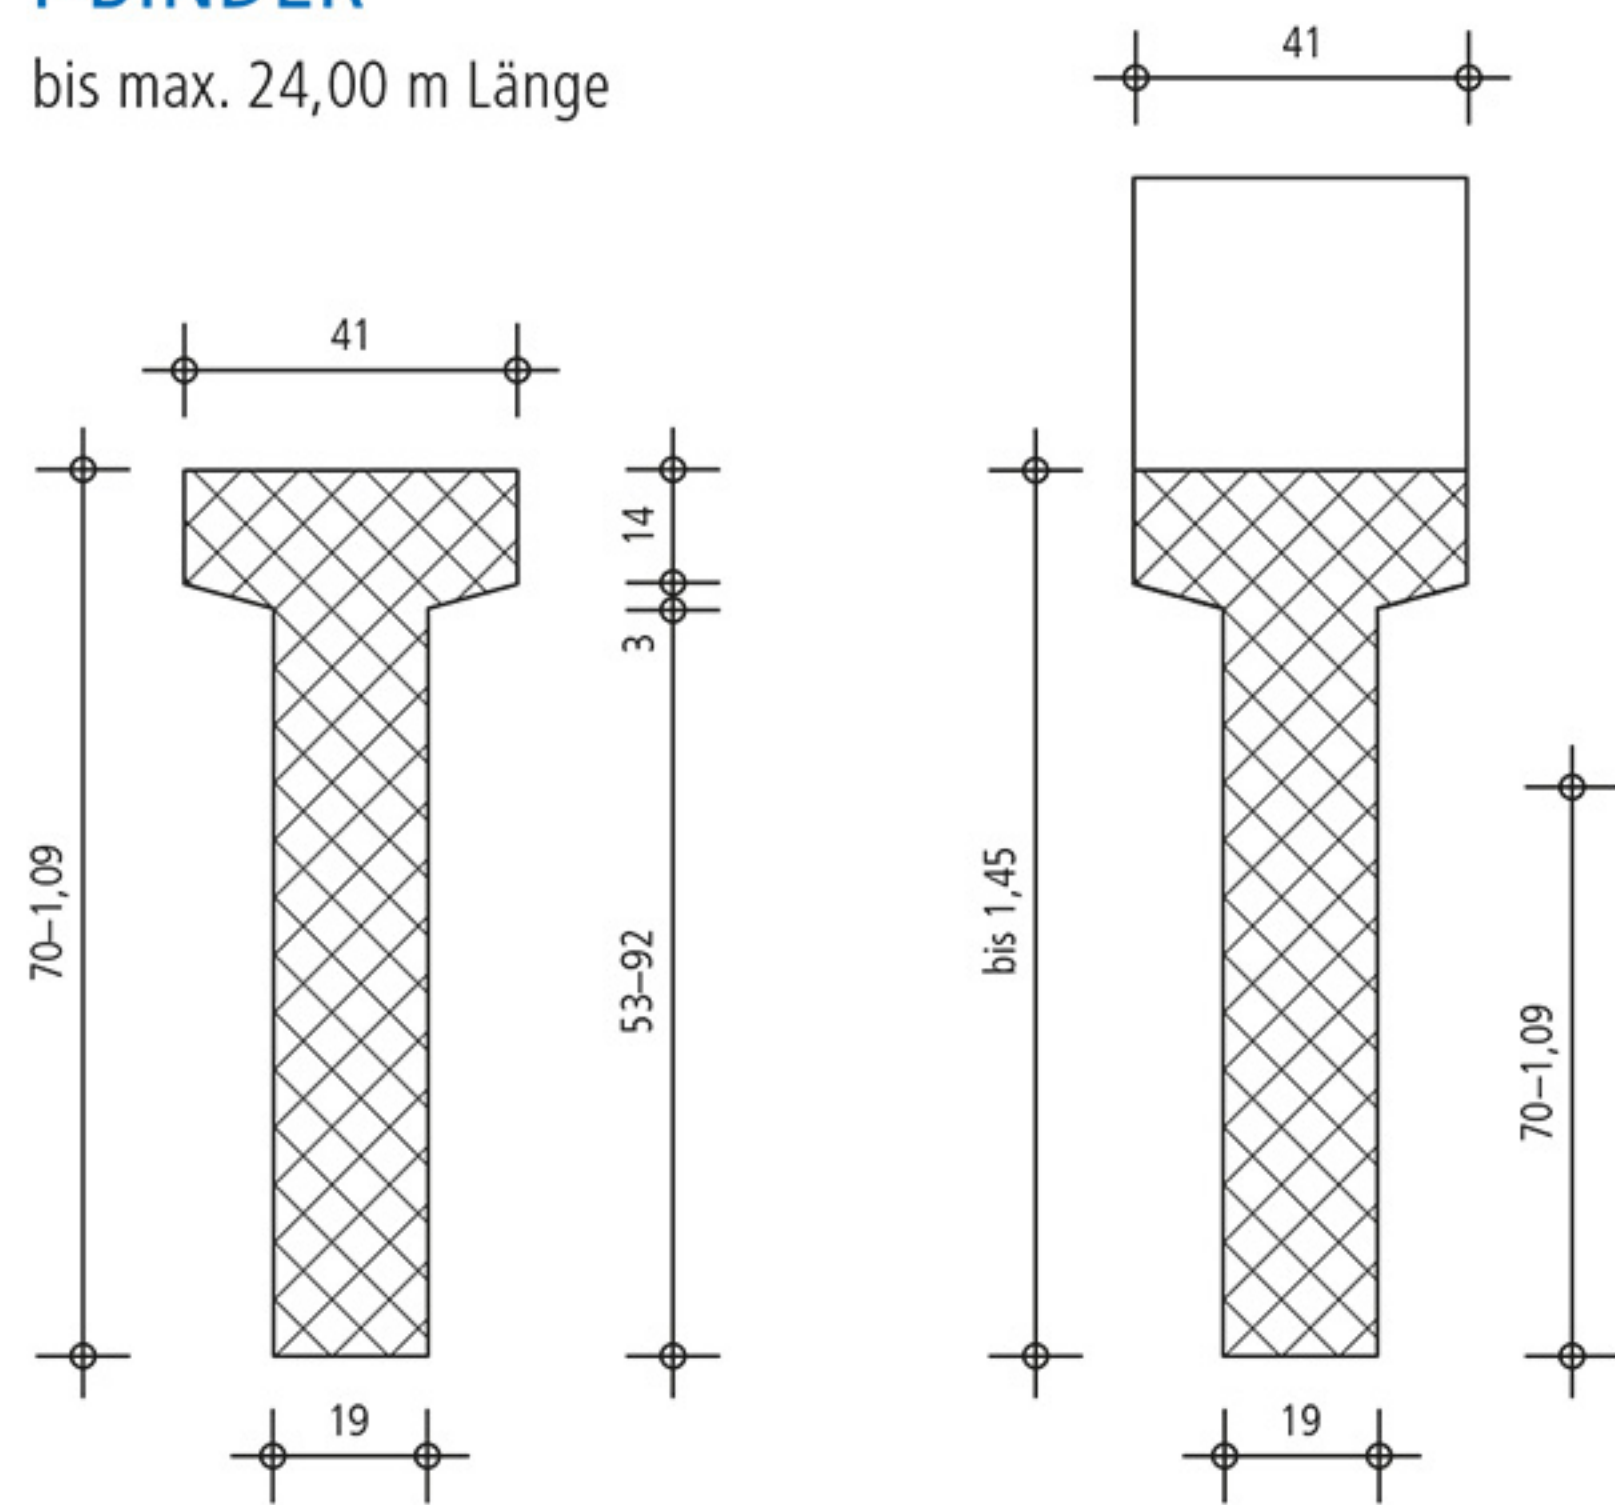

PFETTEN


V50

bis max. 13,00 m Länge

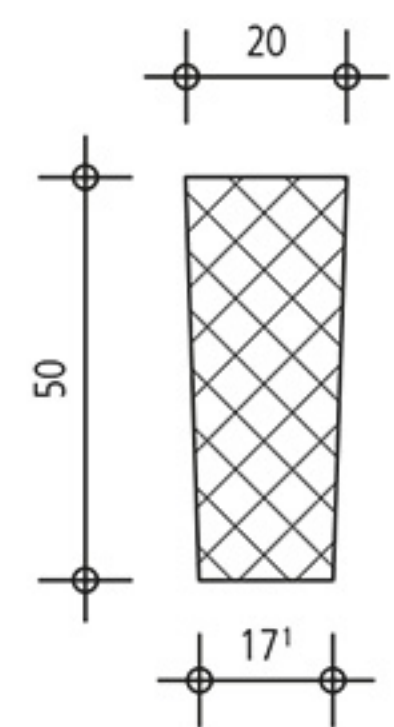


V60

bis max. 13,00 m Länge

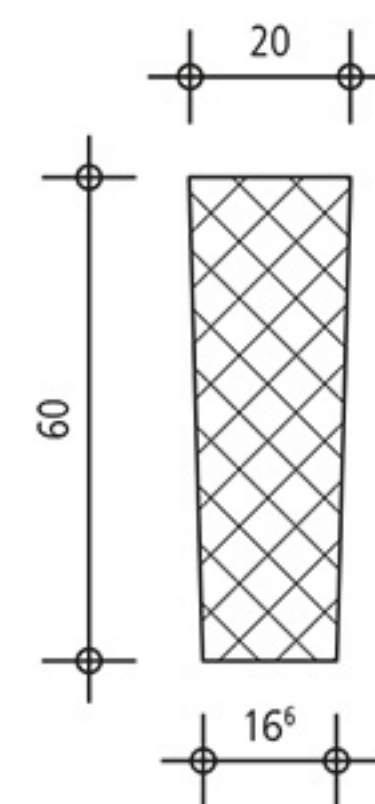


V70

bis max. 15,70 m Länge

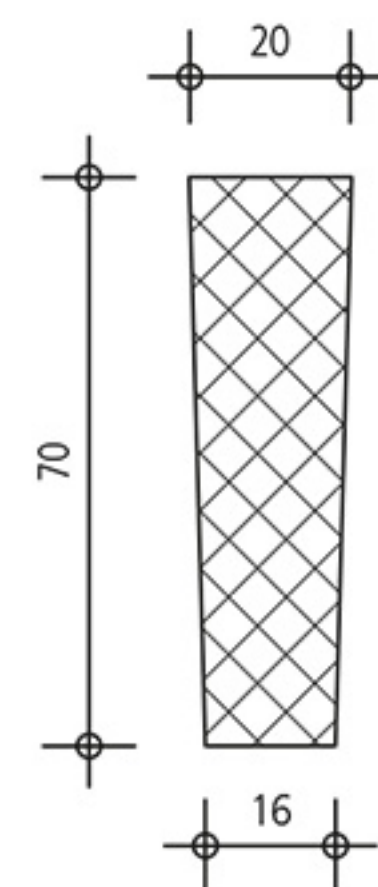

V85

bis max. 18,00 m Länge

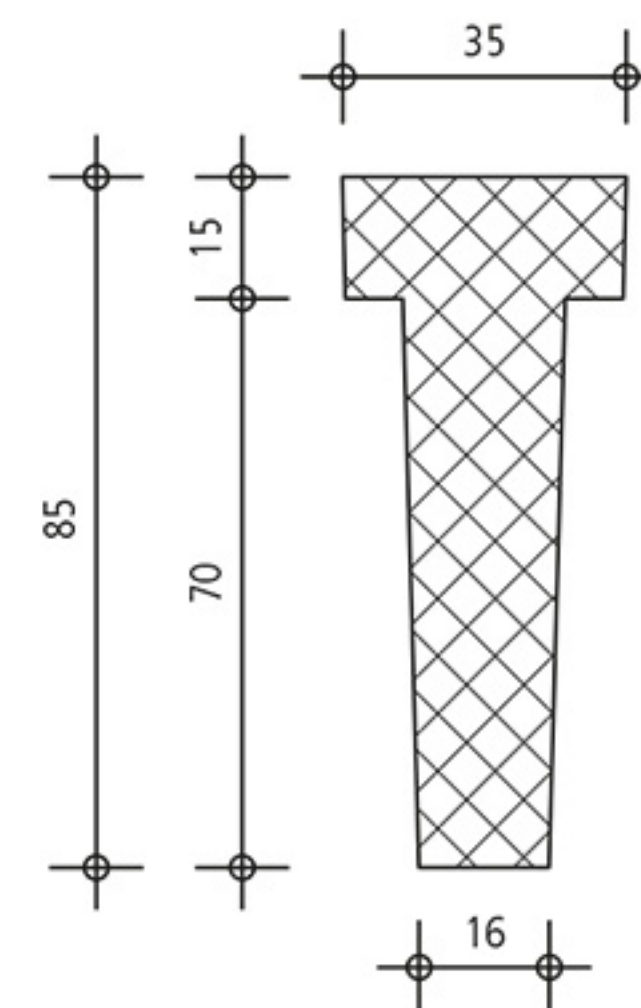

V90

bis max. 18,00 m Länge

